

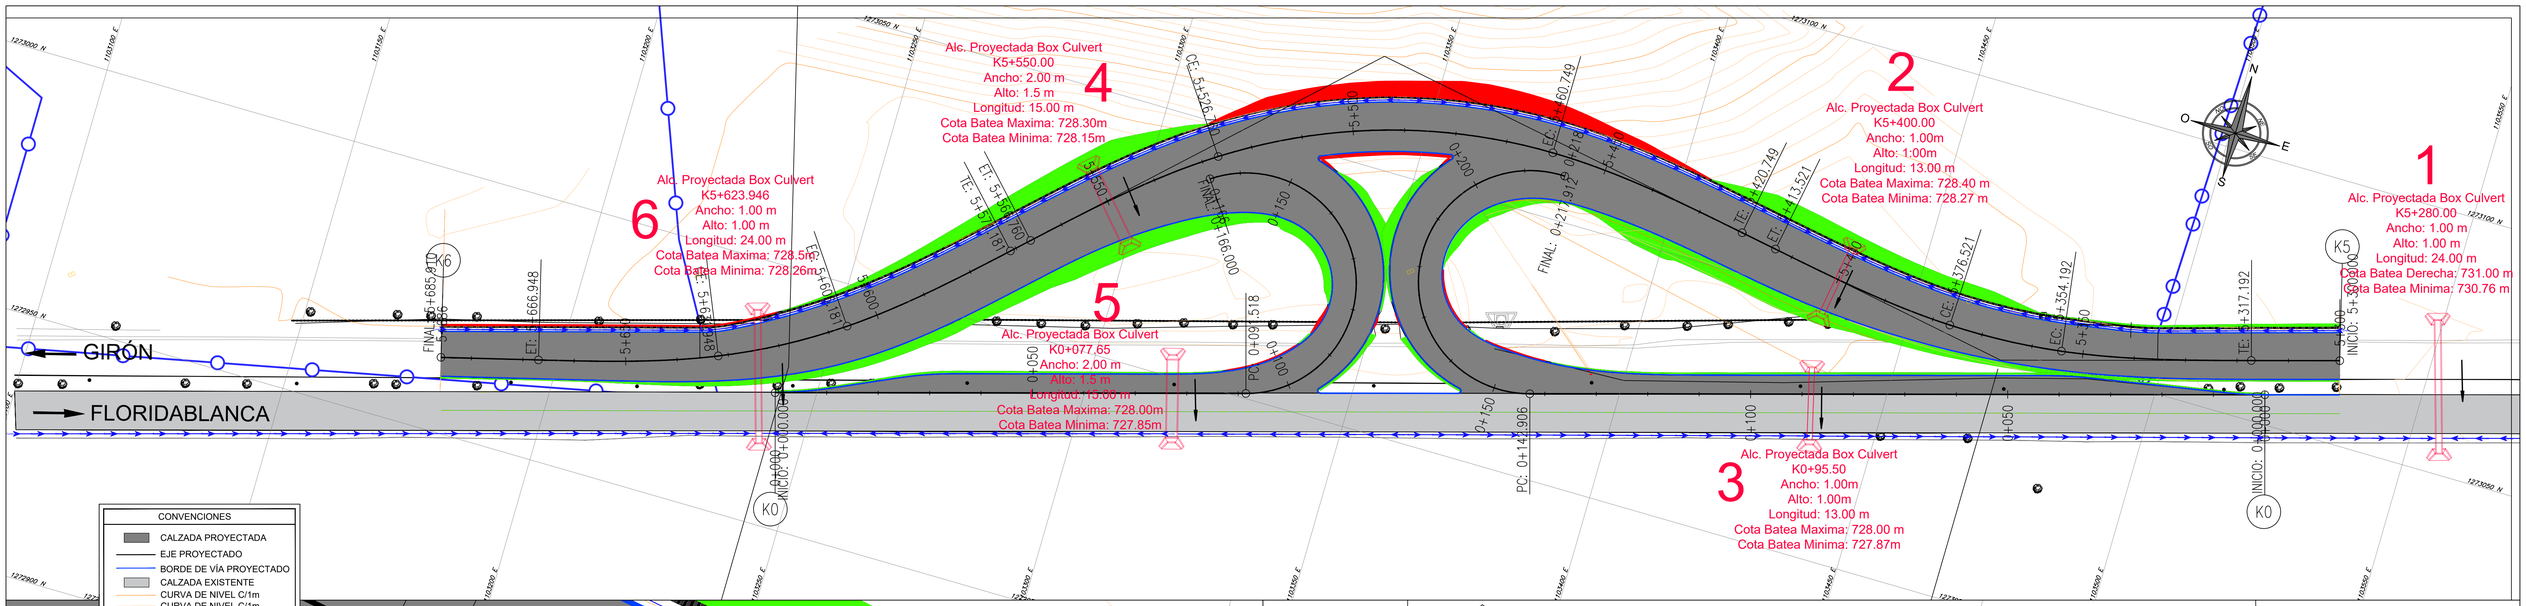


CONVENCIONES

- CALZADA PROYECTADA
- EJE PROYECTADO
- BORDE DE VÍA PROYECTADO
- CALZADA EXISTENTE
- CURVA DE NIVEL C/1m
- CURVA DE NIVEL C/1m
- GAS ALTA PRESION
- POSTE ELECTRICO
- POSTE ELECTRICO DE ALTA
- ARBÓL
- ALCANTARILLA PROYECTADA
- CHAFLÁN DE CORTE
- CHAFLÁN DE RELLENO
- CUNETA EXISTENTE
- LÍMITES PREDIALES

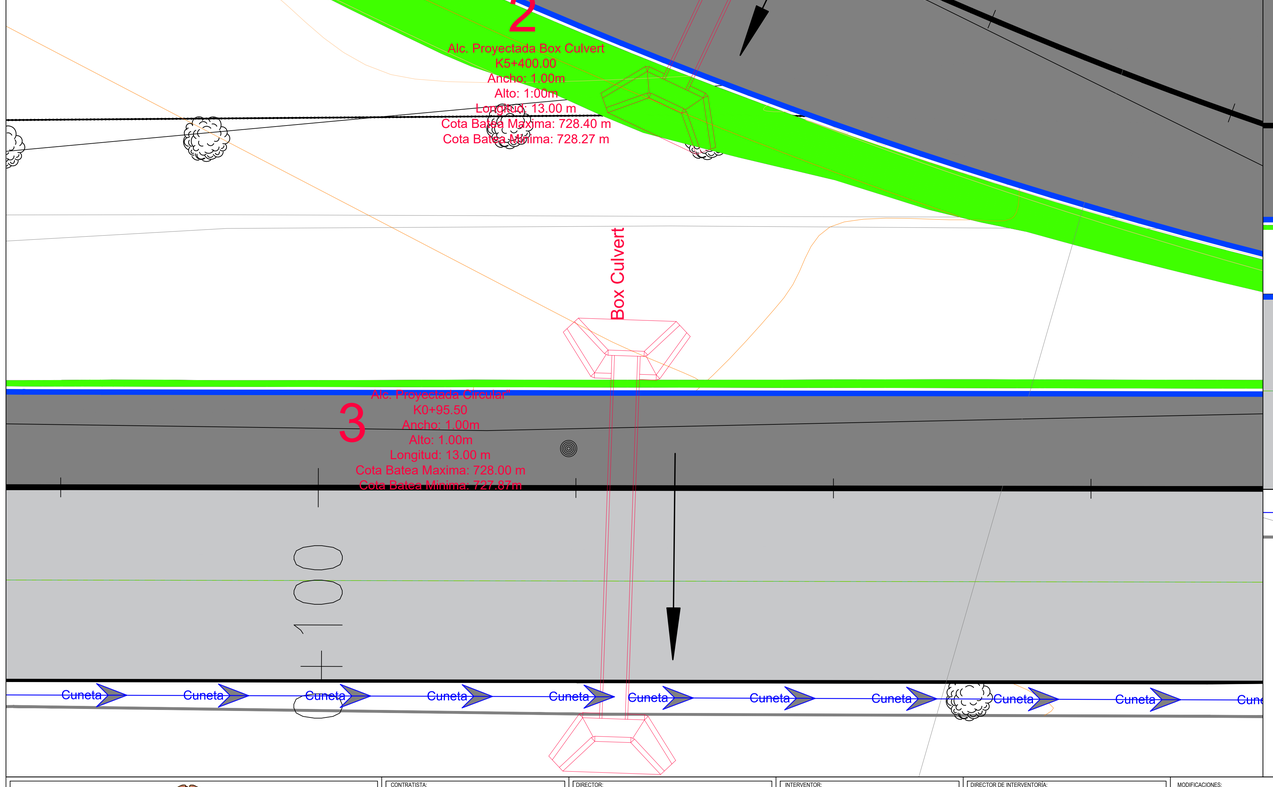

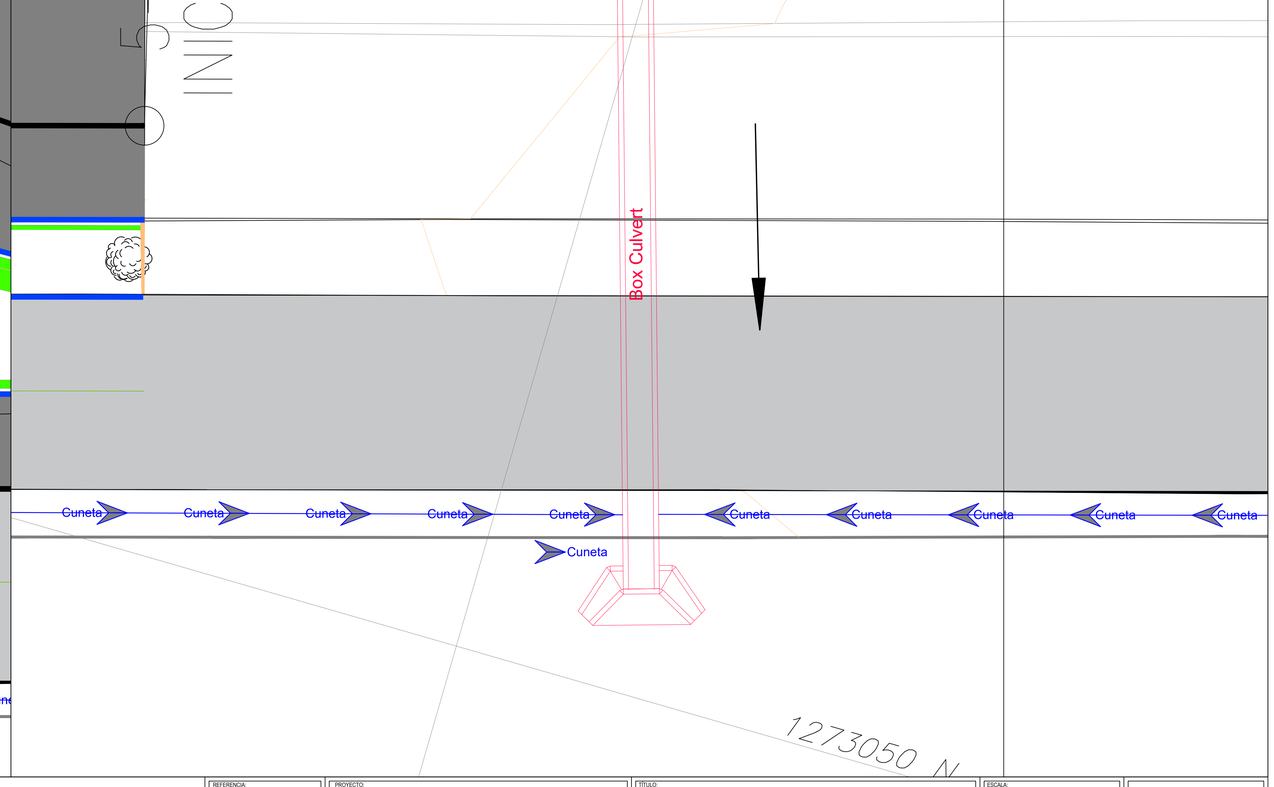

INSTITUTO NACIONAL DE VIAS / REPUBLICA DE COLOMBIA / MINISTERIO DE TRANSPORTE	CONTRATISTA: CONSORCIO CORREDOR SAN ALBERTO	DIRECTOR: Jose Ariel Herrera Cuellar MAT: 7620220346 VLL PROYECTO: Efrain Serrano Plata MAT: 68202-173755STD	INTERVENTOR: GESTION VIAL	DIRECTOR DE INTERVENTORIA: José Luis Usuga Gómez MAT: 0820235362 ATL CONSULTOR DE INTERVENTORIA: Ing. Abner Alexey Rincon S. MAT: 68202-244632 STD	MODIFICACIONES: I, II, III, IV, V	REFERENCIA: Contrato No. 1968 de 2020	PROYECTO: "GESTION VIAL INTEGRAL DE LA CARRETERA ZIPAQUIRÁ - UBATE - PUENTE NACIONAL - SAN GIL - PALENQUE Y BUCARAMANGA SAN ALBERTO, RUTA 45 A, TRAMO 08, SECTOR RIONEGRO - SAN ALBERTO PR 18+000 AL PR 93+0694."	TITULO: RETORNO SECTOR ISMOCOL PLANTA HIDRAULICA ALCANTARILLAS PROYECTADAS K5+280.00 - K5+739.13	ESCALA: PLANTA 1:500 FECHA: MAYO DE 2022	PLANO 01 DE 02 ARCHIVO: PLANTA PERFILES ISMOCOL V2.dwg