

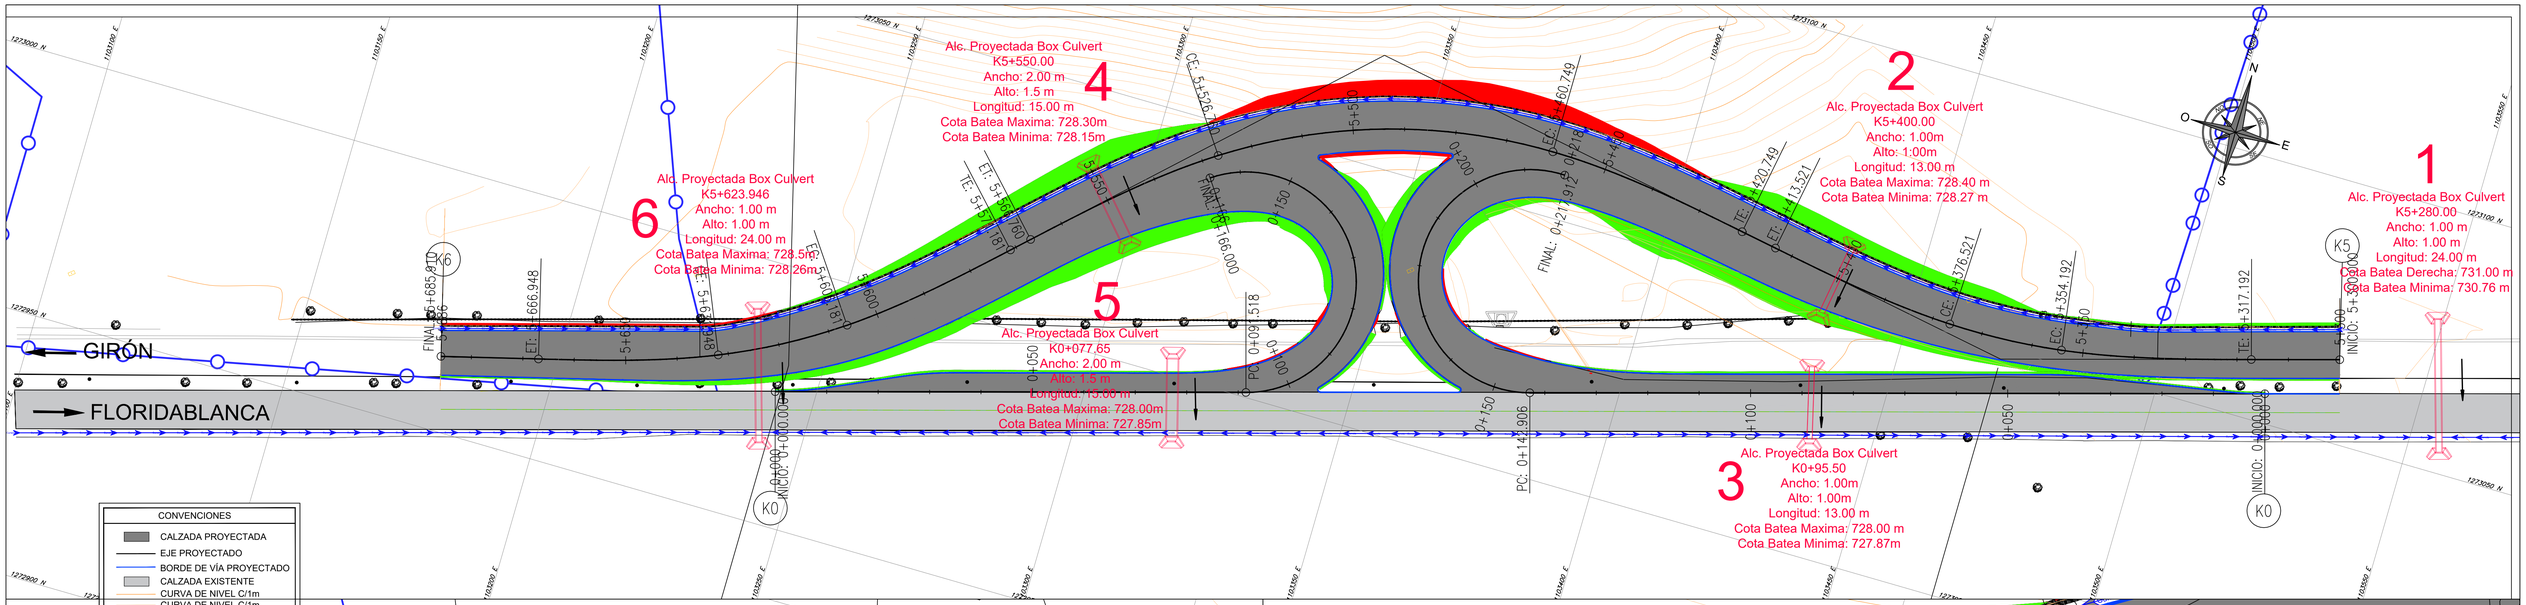


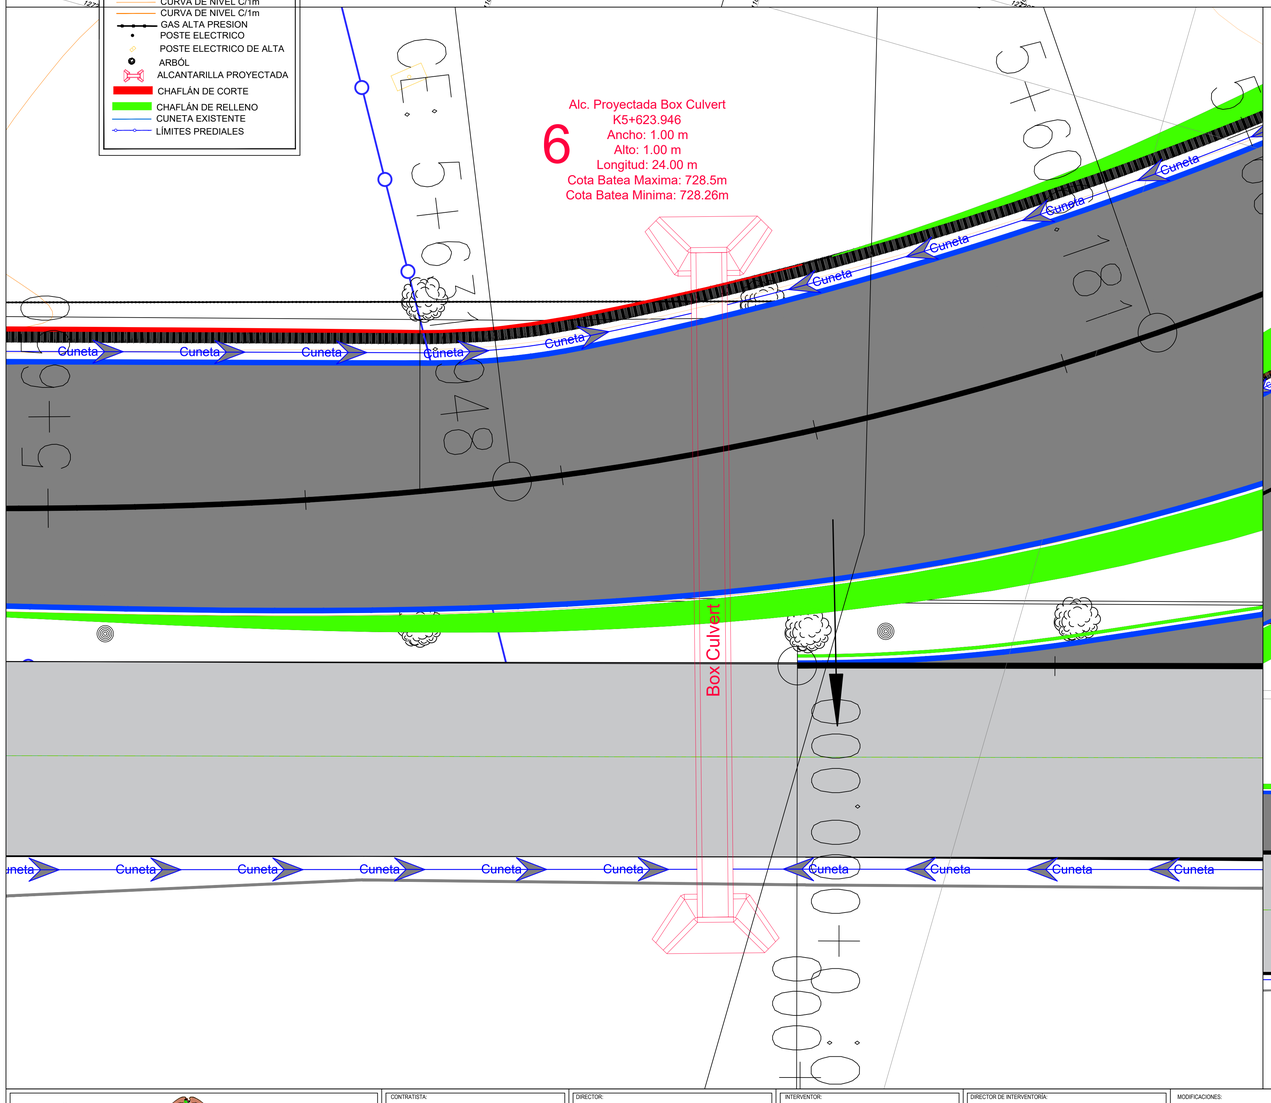

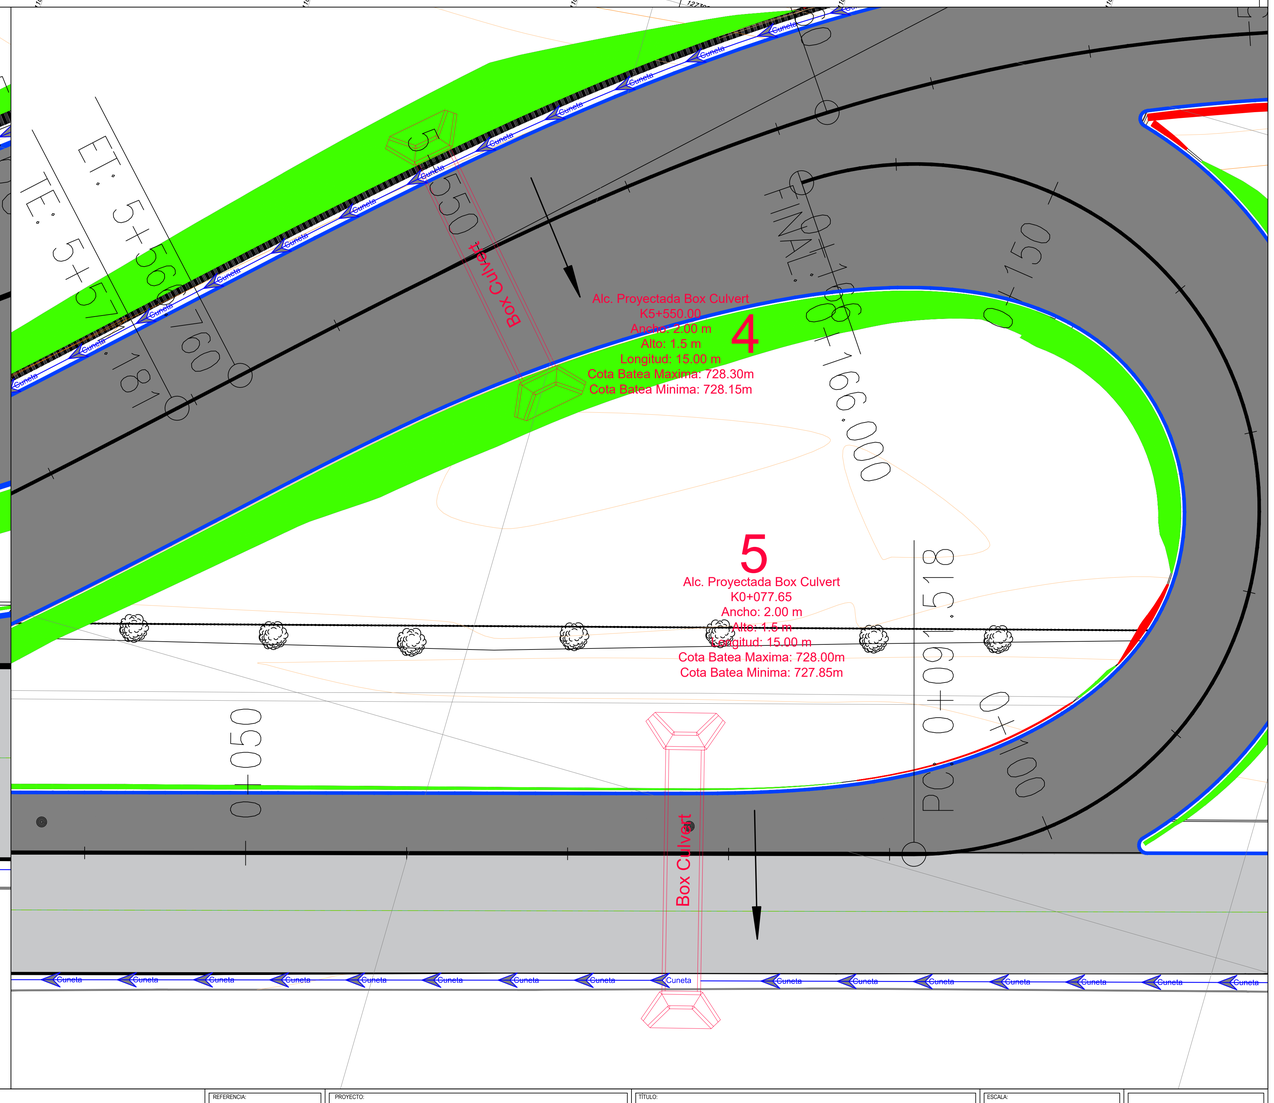

INSTITUTO NACIONAL DE VIAS | REPUBLICA DE COLOMBIA | MINISTERIO DE TRANSPORTE

CONTRATISTA: CONSORCIO CORREDOR SAN ALBERTO

DIRECTOR: Jose Arliet Herrera Cuellar
MAT: 7620220346 VLL
PROYECTO: Efrain Serrano Plata
MAT: 68202-173755STD

INTERVENTOR: GESTION VIAL

DIRECTOR DE INTERVENTORIA: José Luis Usuga Gómez
MAT: 0820235362 ATL
CONSULTOR DE INTERVENTORIA: Ing. Abner Alexey Rincon S.
MAT: 68202-244832 STD

MODIFICACIONES:

I		
II		
III		
IV		
V		

REFERENCIA: Contrato No. 1968 de 2020

PROYECTO: "GESTION VIAL INTEGRAL DE LA CARRETERA ZIPAQUIRÁ - UBATE - PUENTE NACIONAL - SAN GIL - PALENQUE Y BUCARAMANGA SAN ALBERTO, RUTA 45 A, TRAMO 08, SECTOR RIONEGRO - SAN ALBERTO PR 18+000 AL PR 93+0694."

TITULO: RETORNO SECTOR ISMOCOL
PLANTA HIDRAULICA ALCANTARILLAS PROYECTADAS
K5+280.00 - K5+739.13

ESCALA: PLANTA 1:500

FECHA: MAYO DE 2022

PLANO 02 DE 02

ARCHIVO: PLANTA PERFILES ISMOCOL V2.dwg